


Схема водопроводных сетей деревни Рыбная Ватага Кильмезского района

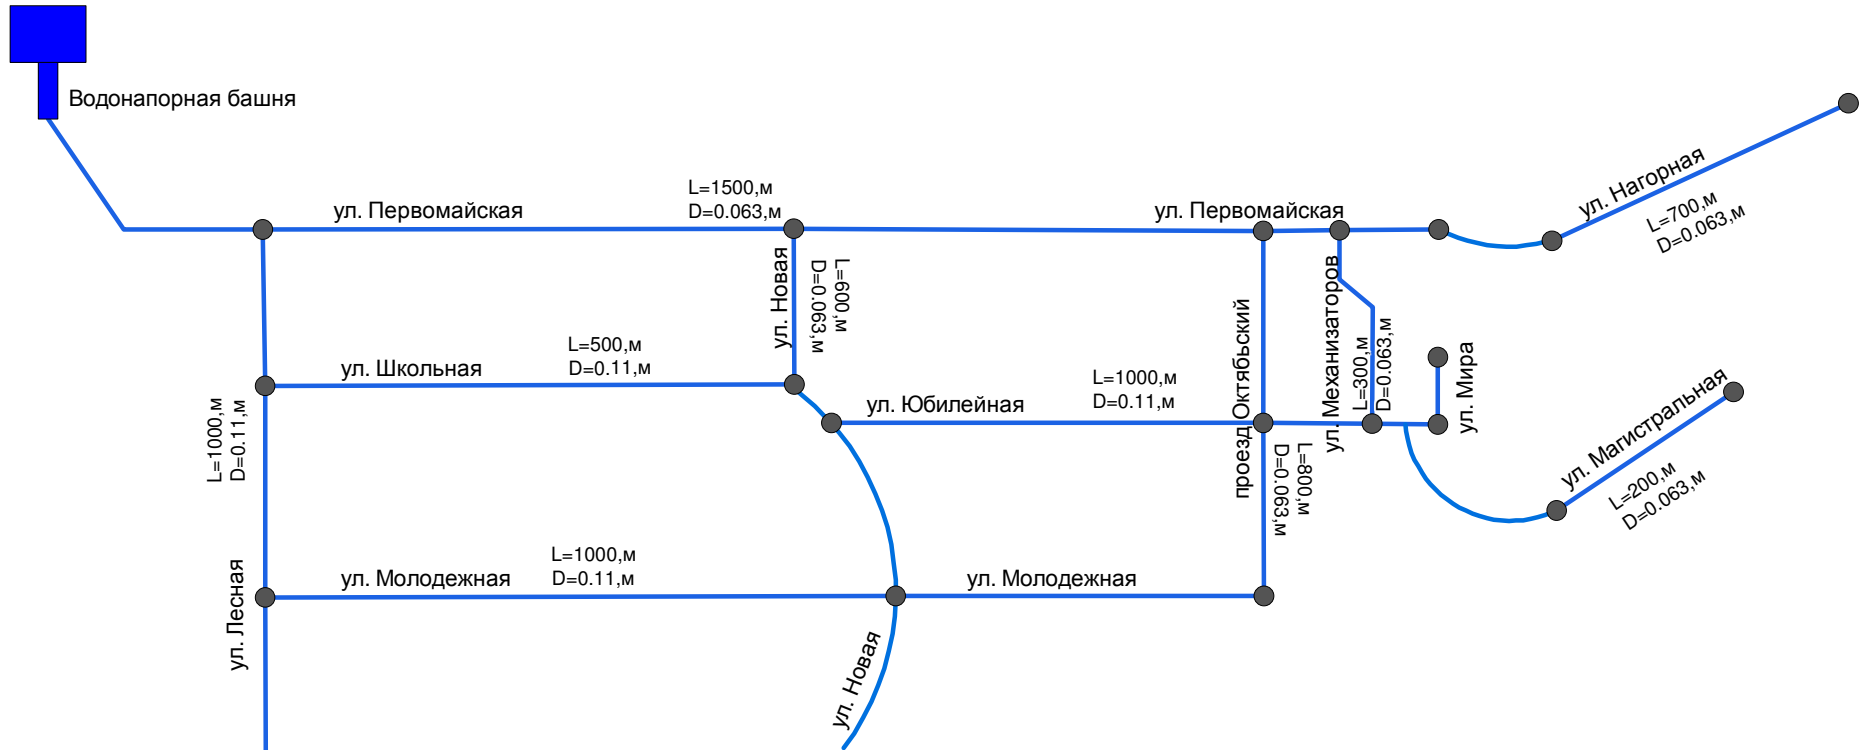

Инов. № подкл.	Подп. и дата	Взам. инв. №

Изм.	Кол.у	Лист	№ до	Подп.	Дата	Схема водоснабжения Рыбно-Ватажского сельского поселения Кильмезского муниципального района Кировской области			
Разработал		Никипелова				Администрация Рыбно-Ватажского сельского поселения	Стадия	Лист	Листов
Проверил		Сивухо						1	1
Схема водопроводных сетей д. Рыбная Ватага							ООО "Энергоэффективные Технологии"		